



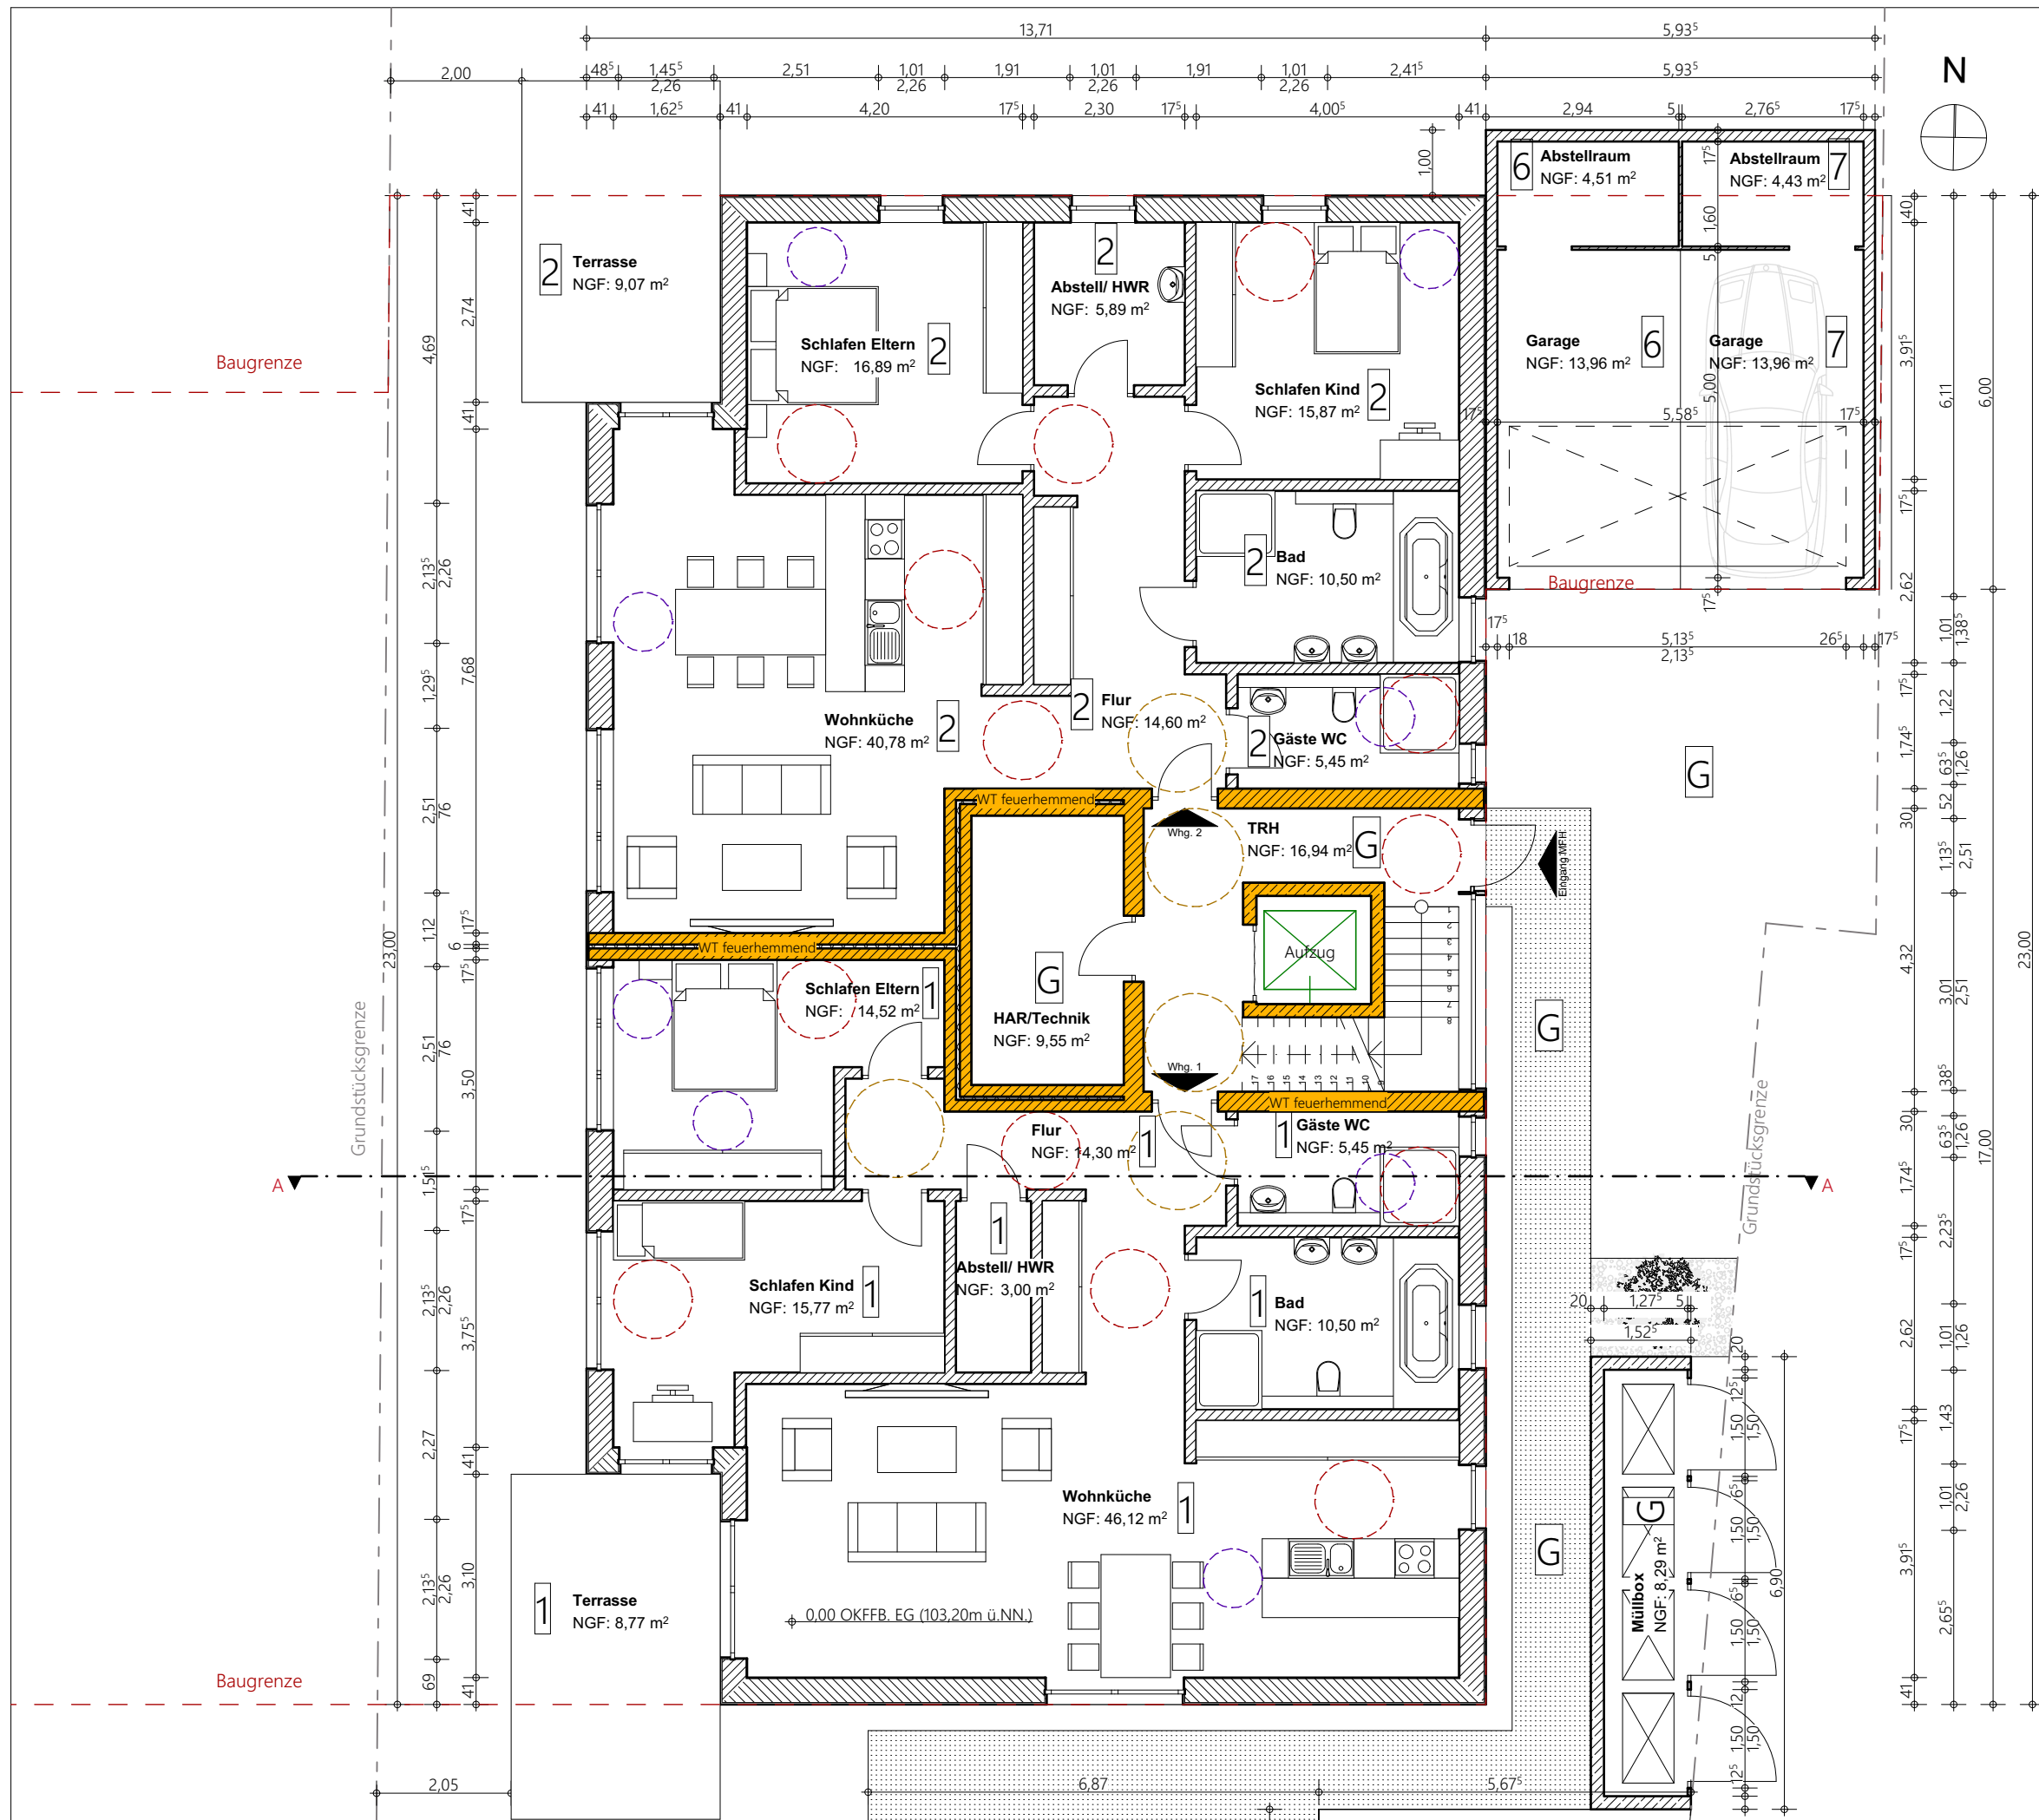

Legende Barrierefreiheit

Geometrische Bewegungsradien Barrierefreiheit

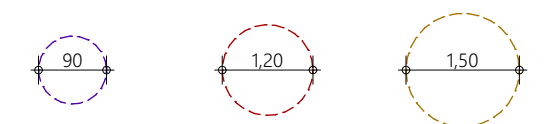

- Geometrische Anforderungen an barrierefreie Türen
- eine lichte Breite von mind. 90cm (Wohnungseingang)
 - eine lichte Breite von mind. 80cm (Wohnungstüren)
 - eine lichte Höhe ü. OKFFB mind. 2,05m

- Geometrische Anforderungen an Flure
- Flurbreite eine lichte Breite von mind. 1,20m
 - Bewegungsflächen eine lichte Breite von mind. 1,50m
 - Durchgänge eine lichte Breite von mind 90cm

Alle Maße sind in der Örtlichkeit zu prüfen!
Bezugshöhe ist OKFF des jeweiligen Geschosses.

SertacSternArchitekten
www.sterkarchitekten.de

Leopoldstraße 7
D-32105 Bad Salzufen
Dipl.- Ing. (TU)
Architekt Sertac Stern
T +49 5222 7949130
F +49 3222 42 68 506
kontakt@sterkarchitekten.de

LVI GmbH
Fiemerstr. 80
32278 Kirchlengern
Bauherr:


Neubau MFH
An der Hellrüsche
32105 Bad Salzufen
Objekt:

Erdgeschoss
Inhalt:

Donnerstag, 2. Dezember 2021
Plan


Sertac Stern
Der Architekt

2014
Abgeschlossenheit
01

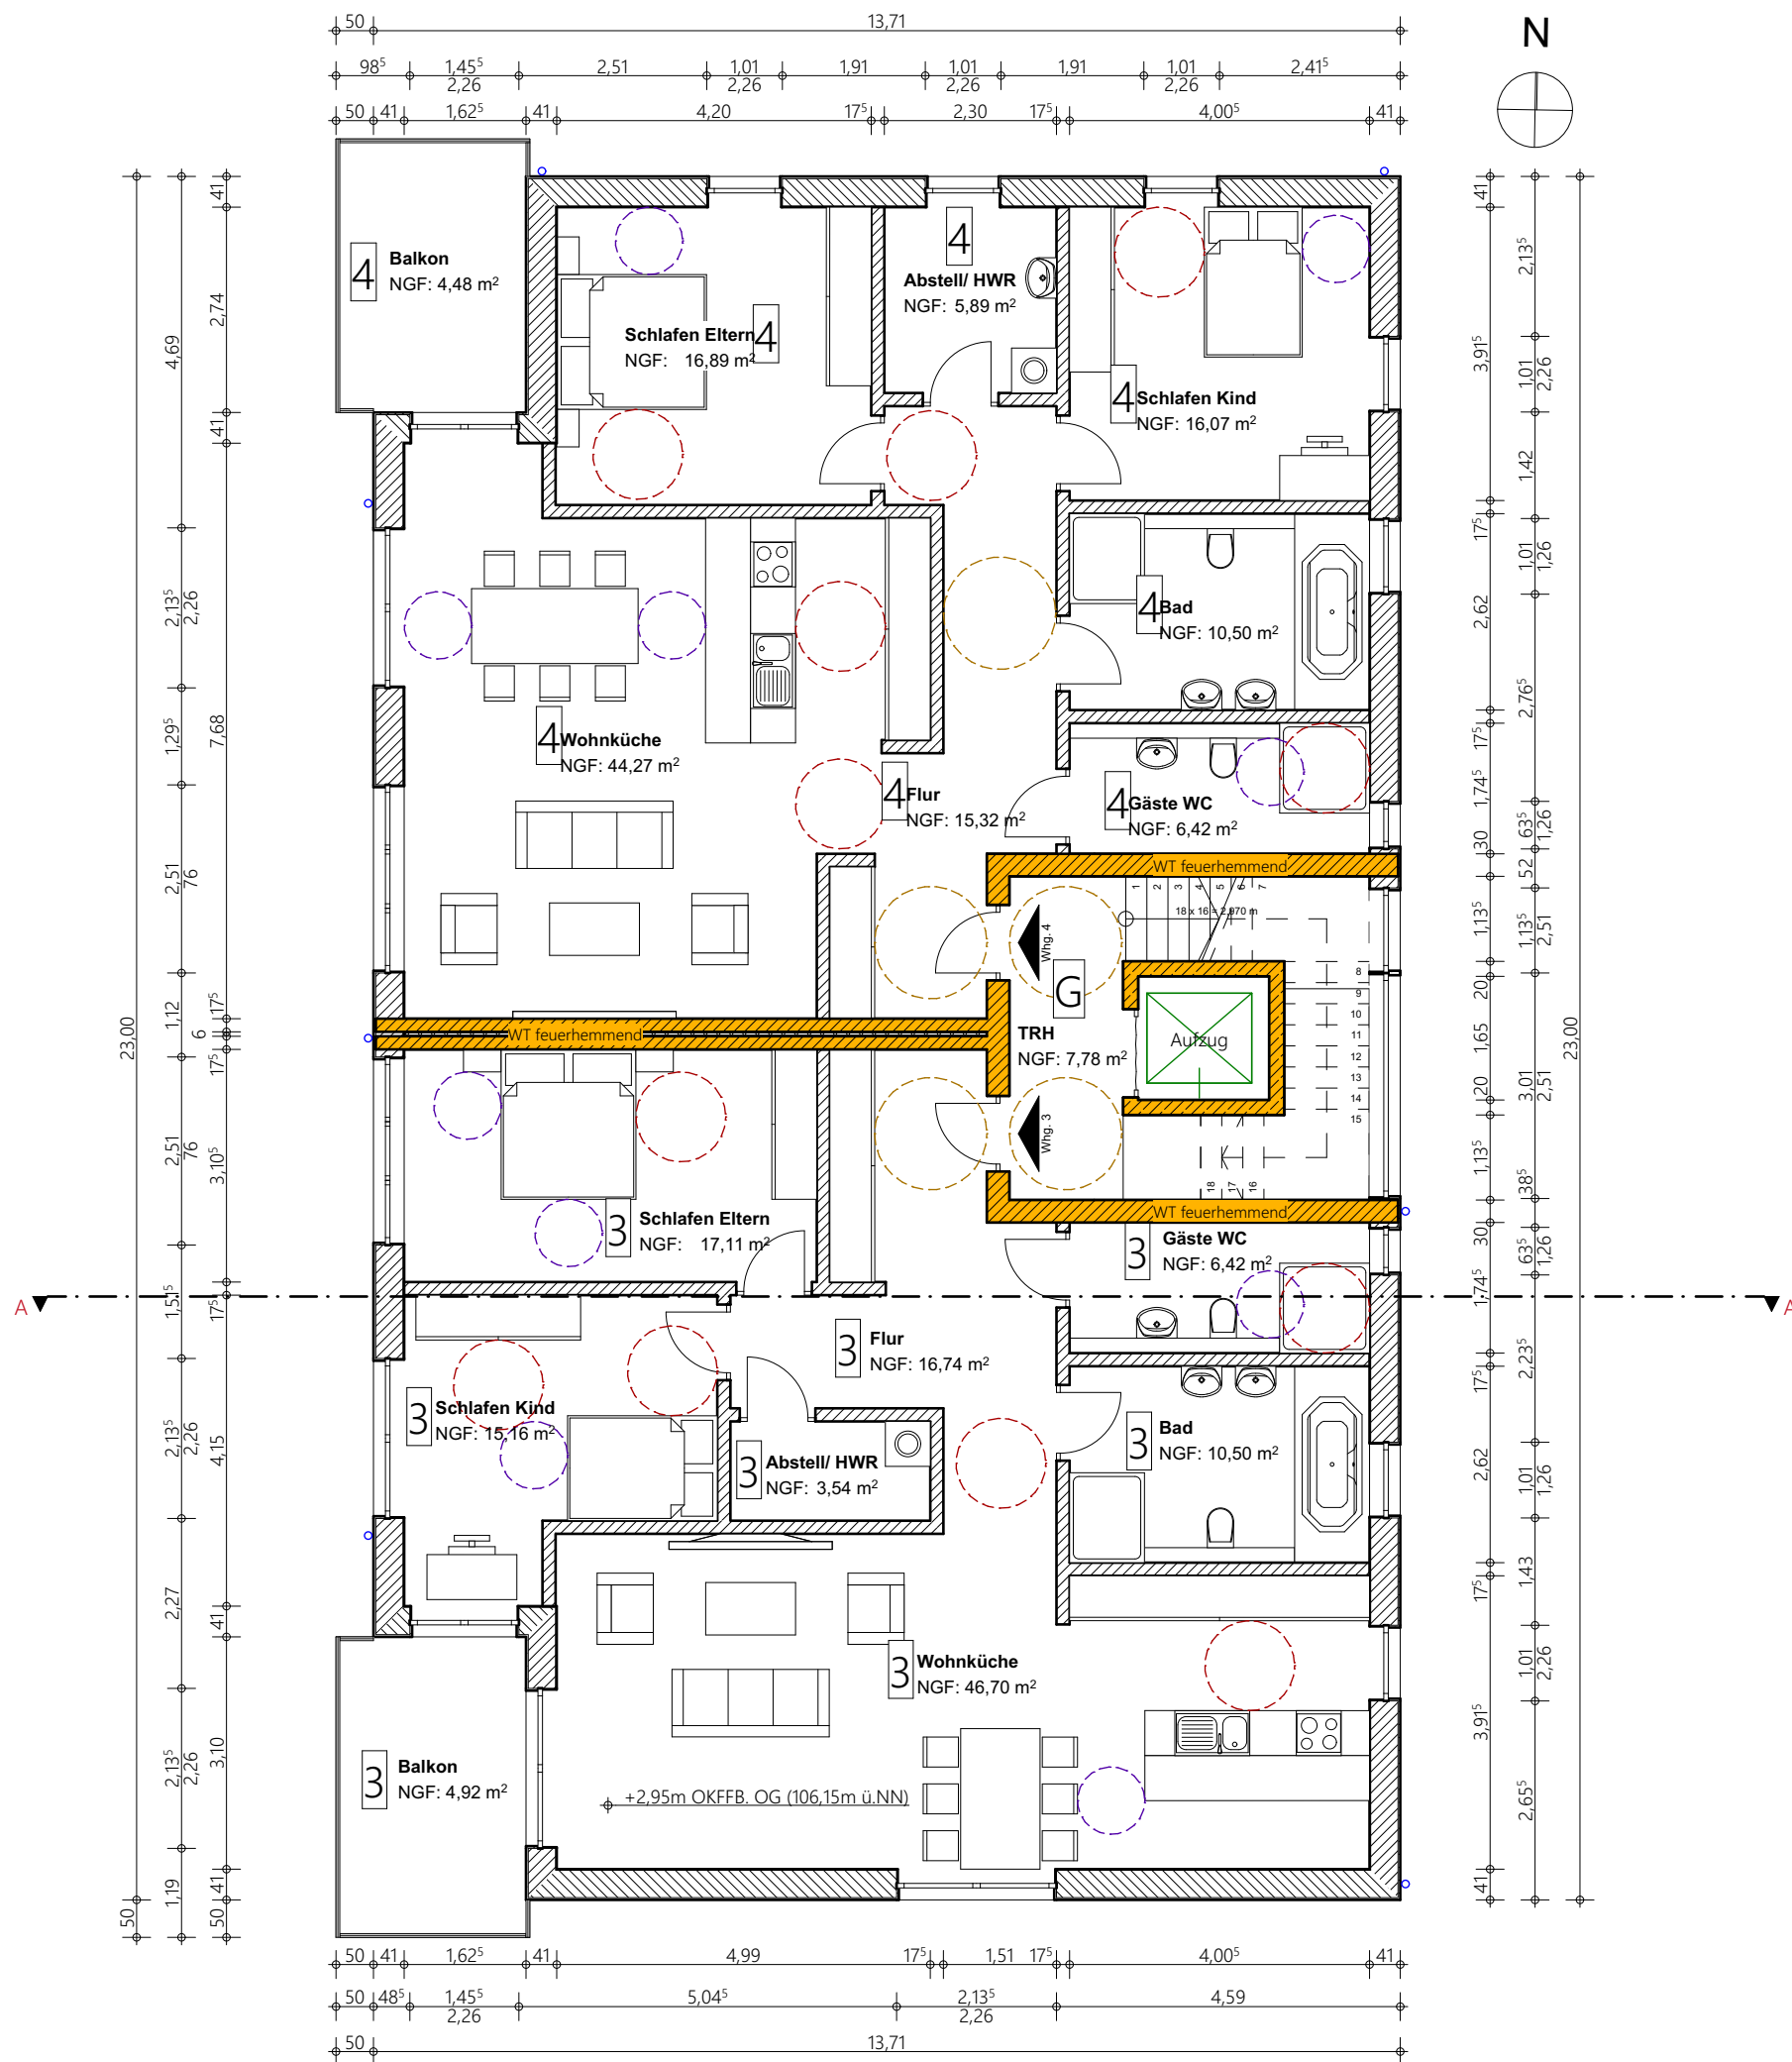

Legende Barrierefreiheit

Geometrische Bewegungsradien Barrierefreiheit

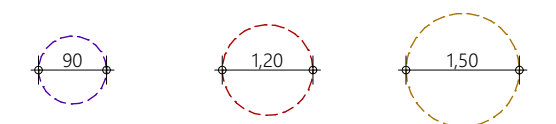

- Geometrische Anforderungen an barrierefreie Türen
- eine lichte Breite von mind. 90cm (Wohnungseingang)
 - eine lichte Breite von mind. 80cm (Wohnungstüren)
 - eine lichte Höhe ü. OKFFB mind. 2,05m

- Geometrische Anforderungen an Flure
- Flurbreite eine lichte Breite von mind. 1,20m
 - Bewegungsflächen eine lichte Breite von mind. 1,50m
 - Durchgänge eine lichte Breite von mind 90cm

Alle Maße sind in der Örtlichkeit zu prüfen!
Bezugshöhe ist OKFF des jeweiligen Geschosses.

SertacSternArchitekten
www.sterkarchitekten.de

Leopoldstraße 7
D-32105 Bad Salzuflen
Dipl.- Ing. (TU)
Architekt Sertac Stern

T +49 5222 7949130
F +49 3222 42 68 506
kontakt@sterkarchitekten.de

LVI GmbH
Fiemerstr. 80
32278 Kirchlengern

Neubau MFH
An der Hellrüsche
32105 Bad Salzuflen

I.Obergeschoss


Donnerstag, 2. Dezember 2021

Sertac Stern

Der Architekt


Diese Zeichnung ist urheberrechtlich geschützt. Eine Weitergabe oder Vervielfältigung ist nur mit Zustimmung des Verfassers erlaubt.

Bauherr: 2014
Objekt:
Inhalt: Maßstab 1:100
Plan: 02

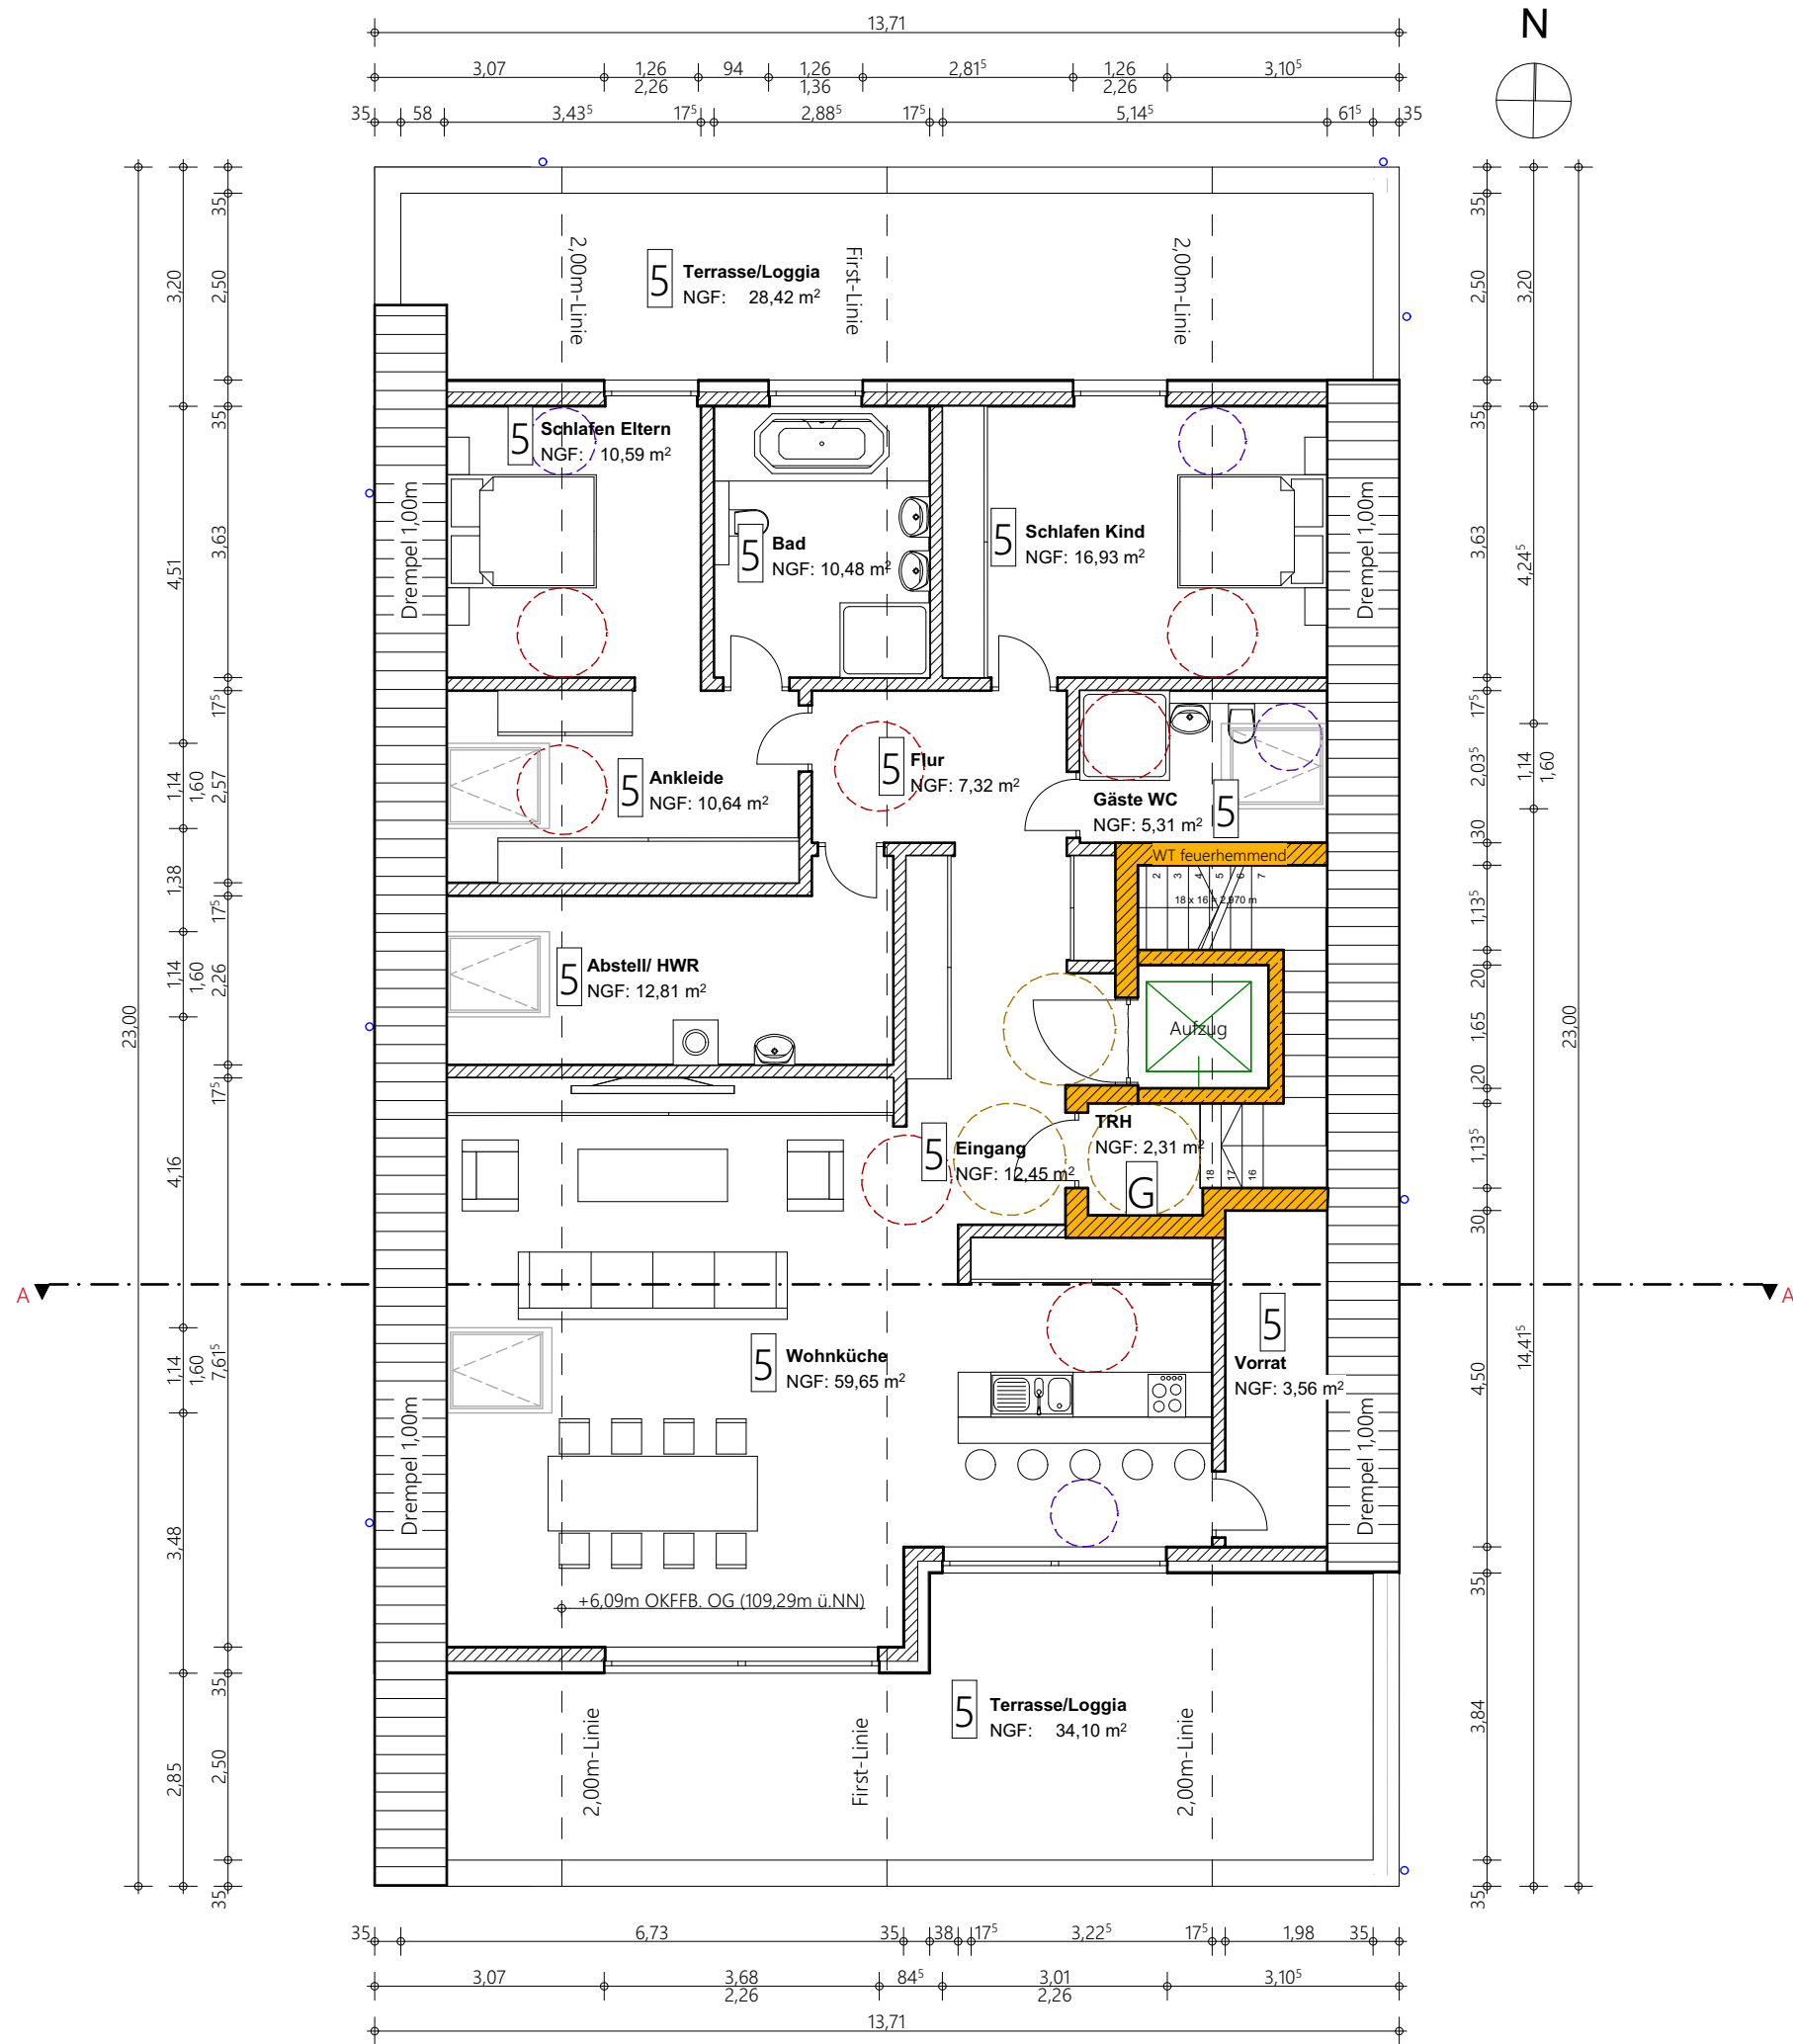

Legende Barrierefreiheit

Geometrische Bewegungsradien Barrierefreiheit

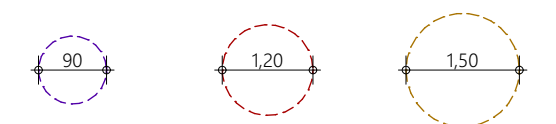

Geometrische Anforderungen an barrierefreie Türen

- eine lichte Breite von mind. 90cm (Wohnungseingang)
- eine lichte Breite von mind. 80cm (Wohnungstüren)
- eine lichte Höhe ü. OKFFB mind. 2,05m

Geometrische Anforderungen an Flure

- Flurbreite eine lichte Breite von mind. 1,20m
- Bewegungsflächen eine lichte Breite von mind. 1,50m
- Durchgänge eine lichte Breite von mind 90cm

Alle Maße sind in der Örtlichkeit zu prüfen!
Bezugshöhe ist OKFF des jeweiligen Geschosses.

SertacSternArchitekten
www.sterkarchitekten.de

Leopoldstraße 7
D-32105 Bad Salzuflen
Dipl.- Ing. (TU)
Architekt Sertac Stern

T +49 5222 7949130
F +49 3222 42 68 506
kontakt@sterkarchitekten.de

LVI GmbH
Fiemerstr. 80
32278 Kirchlengern

Neubau MFH
An der Hellrüsche
32105 Bad Salzuflen


Dachgeschoss

Donnerstag, 2. Dezember 2021

Sertac Stern

Der Architekt

Bauherr: 2014
Objekt: Abgeschlossenheit
Inhalt: Maßstab 1:100
Plan

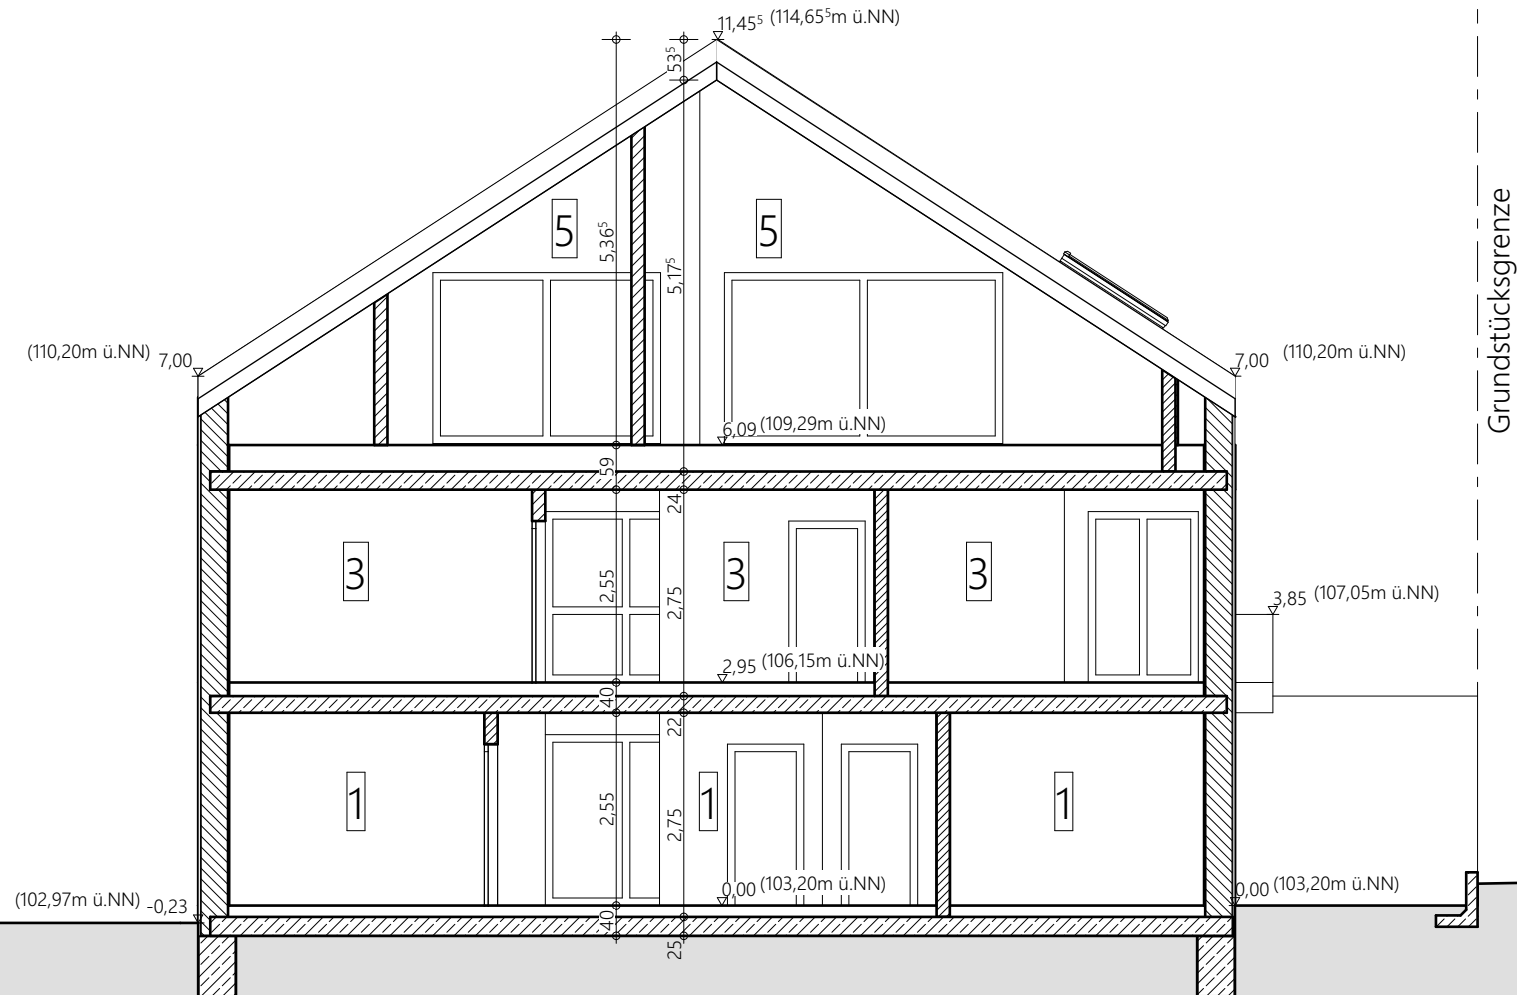

Alle Maße sind in der Örtlichkeit zu prüfen!
Bezugshöhe ist OKFF des jeweiligen Geschosses.

SertacSternArchitekten
www.sterkarchitekten.de

Leopoldstraße 7
D-32105 Bad Salzuflen
Dipl.-Ing. (TU)
Architekt Sertac Stern
T +49 5222 7949130
F +49 3222 42 68 506
kontakt@sterkarchitekten.de

LVI GmbH
Fiemerstr. 80
32278 Kirchlegern

Neubau MFH
An der Hellrüsche
32105 Bad Salzuflen

Schnitt A-A


Donnerstag, 2. Dezember 2021

Sertac Stern
Der Architekt

Bauherr: 2014
Objekt:
Maßstab: 1:100
Abgeschlossenheit

04

Die Zeichnung ist urheberrechtlich geschützt. Eine Vervielfältigung oder Vervielfältigung ist nur mit Zustimmung des Verfassers erlaubt.

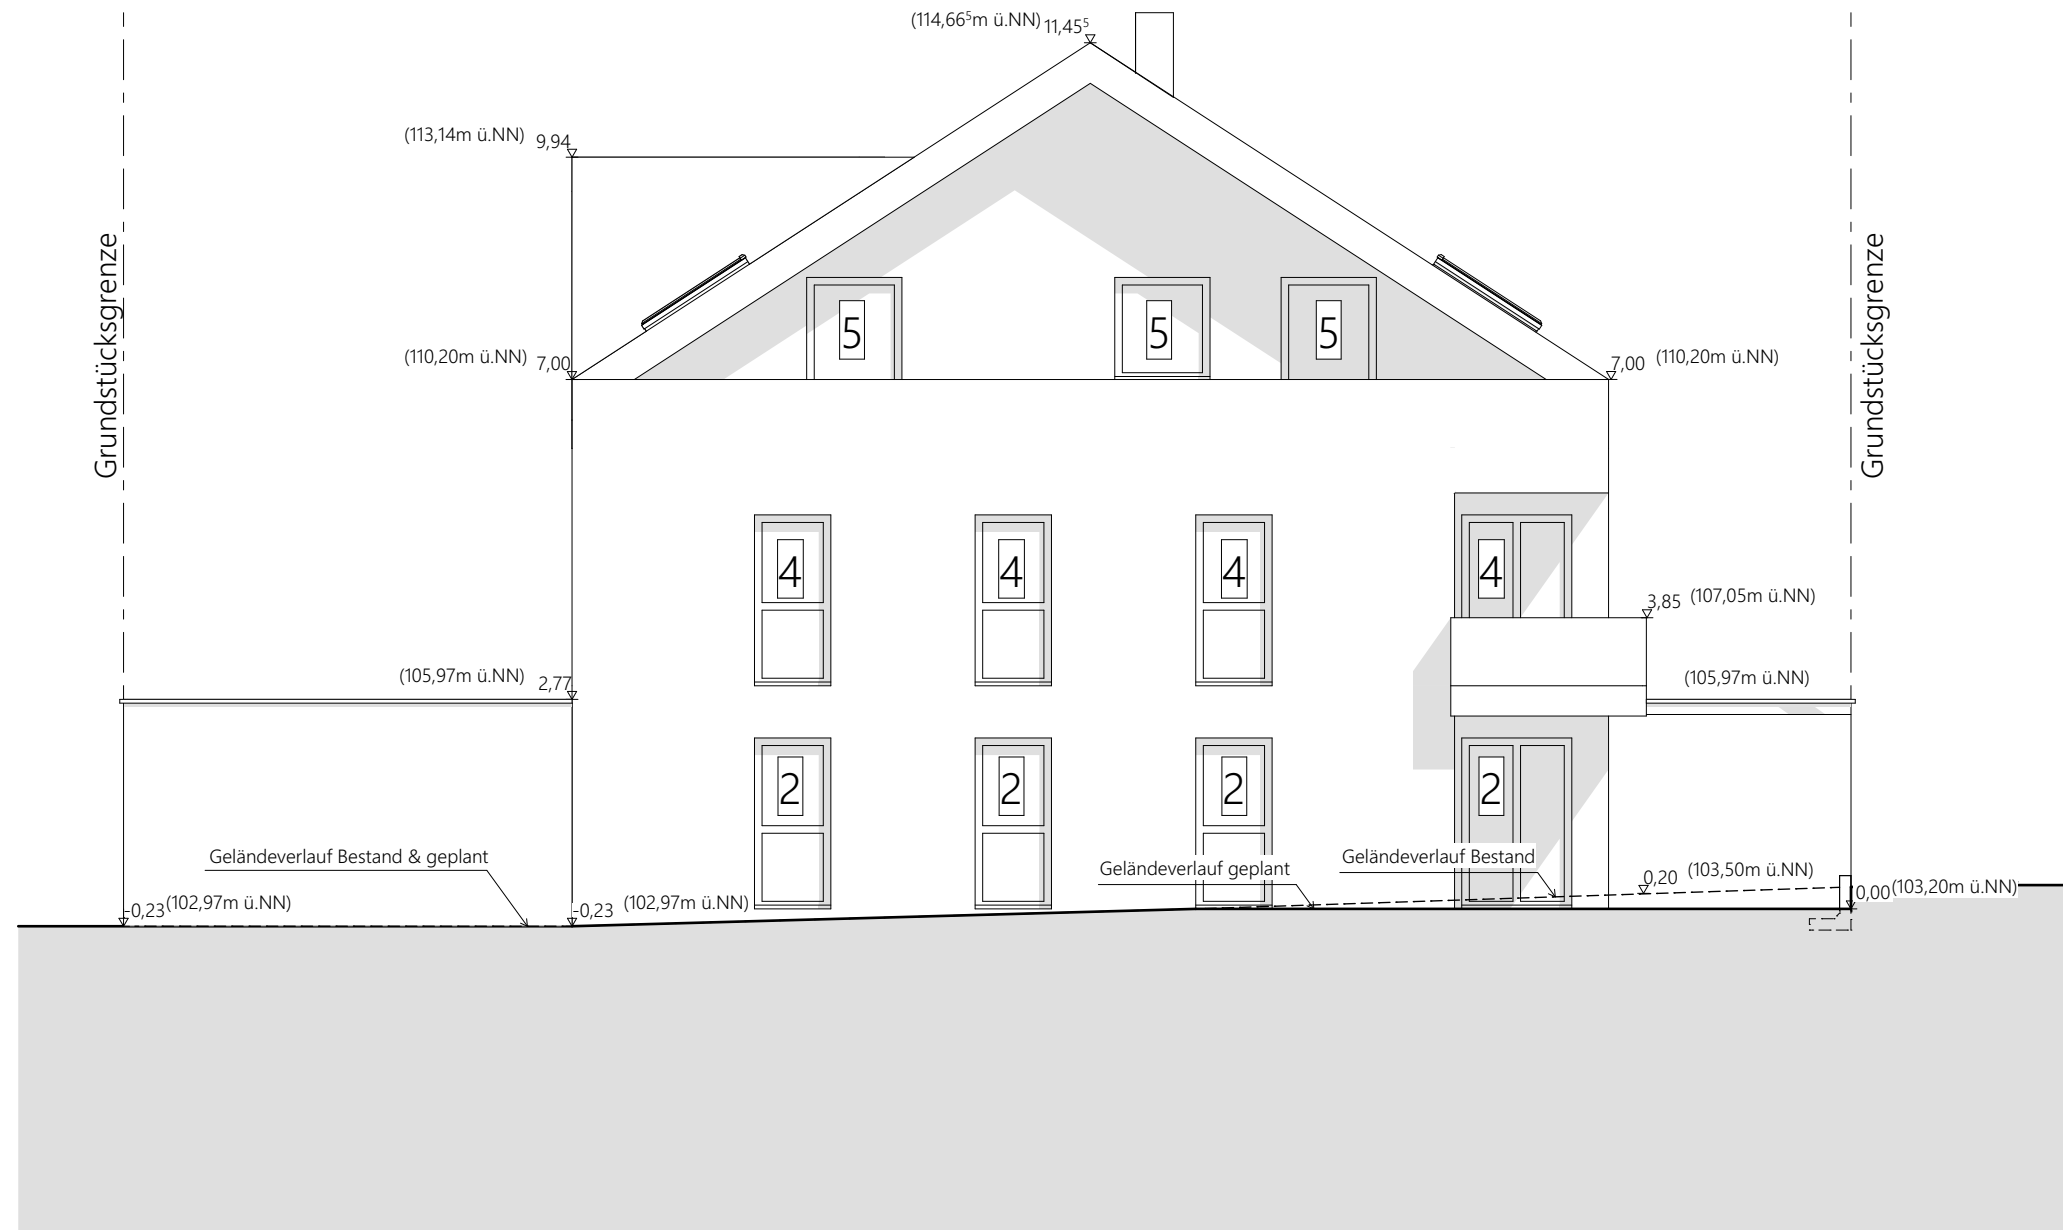

Alle Maße sind in der Örtlichkeit zu prüfen!
Bezugshöhe ist OKFF des jeweiligen Geschosses.

SertacSternArchitekten
www.sterkarchitekten.de

Leopoldstraße 7
D-32105 Bad Salzuflen
Dipl.- Ing. (TU)
Architekt Sertac Stern

T +49 5222 7949130
F +49 3222 42 68 506
kontakt@sterkarchitekten.de

LVI GmbH
Fiemerstr. 80
32278 Kirchlengern

Neubau MFH
An der Hellrüsche
32105 Bad Salzuflen

Ansicht Nord

Donnerstag, 2. Dezember 2021

Sertac Stern


Der Architekt

Bauherr: 2014
Objekt:
Inhalt: Maßstab 1:100
Plan

Abgeschlossenheit

05

Diese Zeichnung ist urheberrechtlich geschützt. Eine Weitergabe oder Vervielfältigung ist nur mit Zustimmung des Verfassers erlaubt.

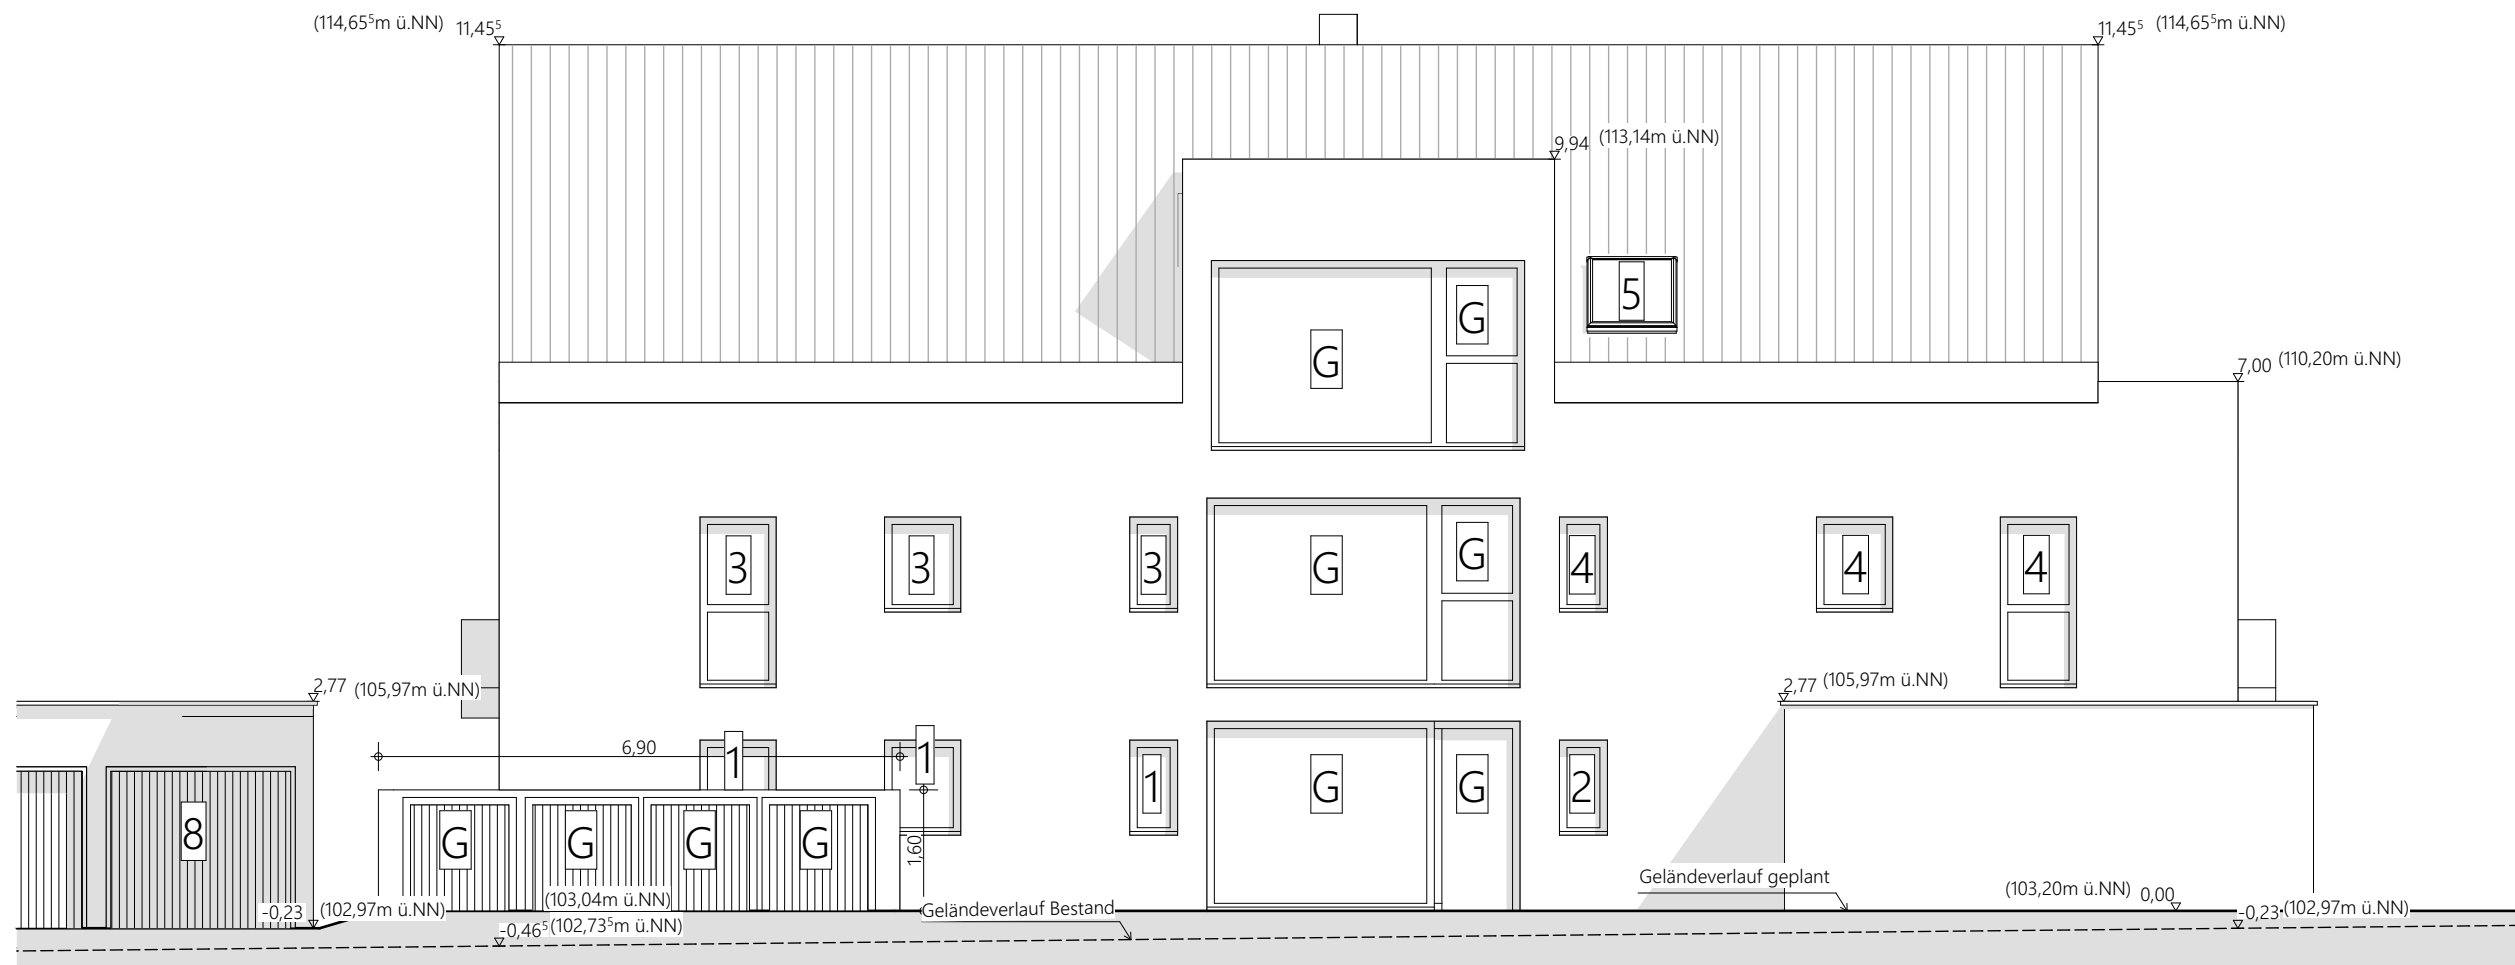

Alle Maße sind in der Örtlichkeit zu prüfen!
Bezugshöhe ist OKFF des jeweiligen Geschosses.

SertacSternArchitekten
www.sterkarchitekten.de

Leopoldstraße 7
D-32105 Bad Salzuflen
Dipl.- Ing. (TU)
Architekt Sertac Stern
T +49 5222 7949130
F +49 3222 42 68 506
kontakt@sterkarchitekten.de

LVI GmbH
Fiemerstr. 80
32278 Kirchlengern

Neubau MFH
An der Hellrüsche
32105 Bad Salzuflen

Ansicht Ost

Donnerstag, 2. Dezember 2021


Sertac Stern

Der Architekt

Bauherr: 2014
Objekt:
Inhalt: Maßstab 1:100
Abgeschlossenheit

06

Diese Zeichnung ist urheberrechtlich geschützt. Eine Weitergabe oder Vervielfältigung ist nur mit Zustimmung des Verfassers erlaubt.

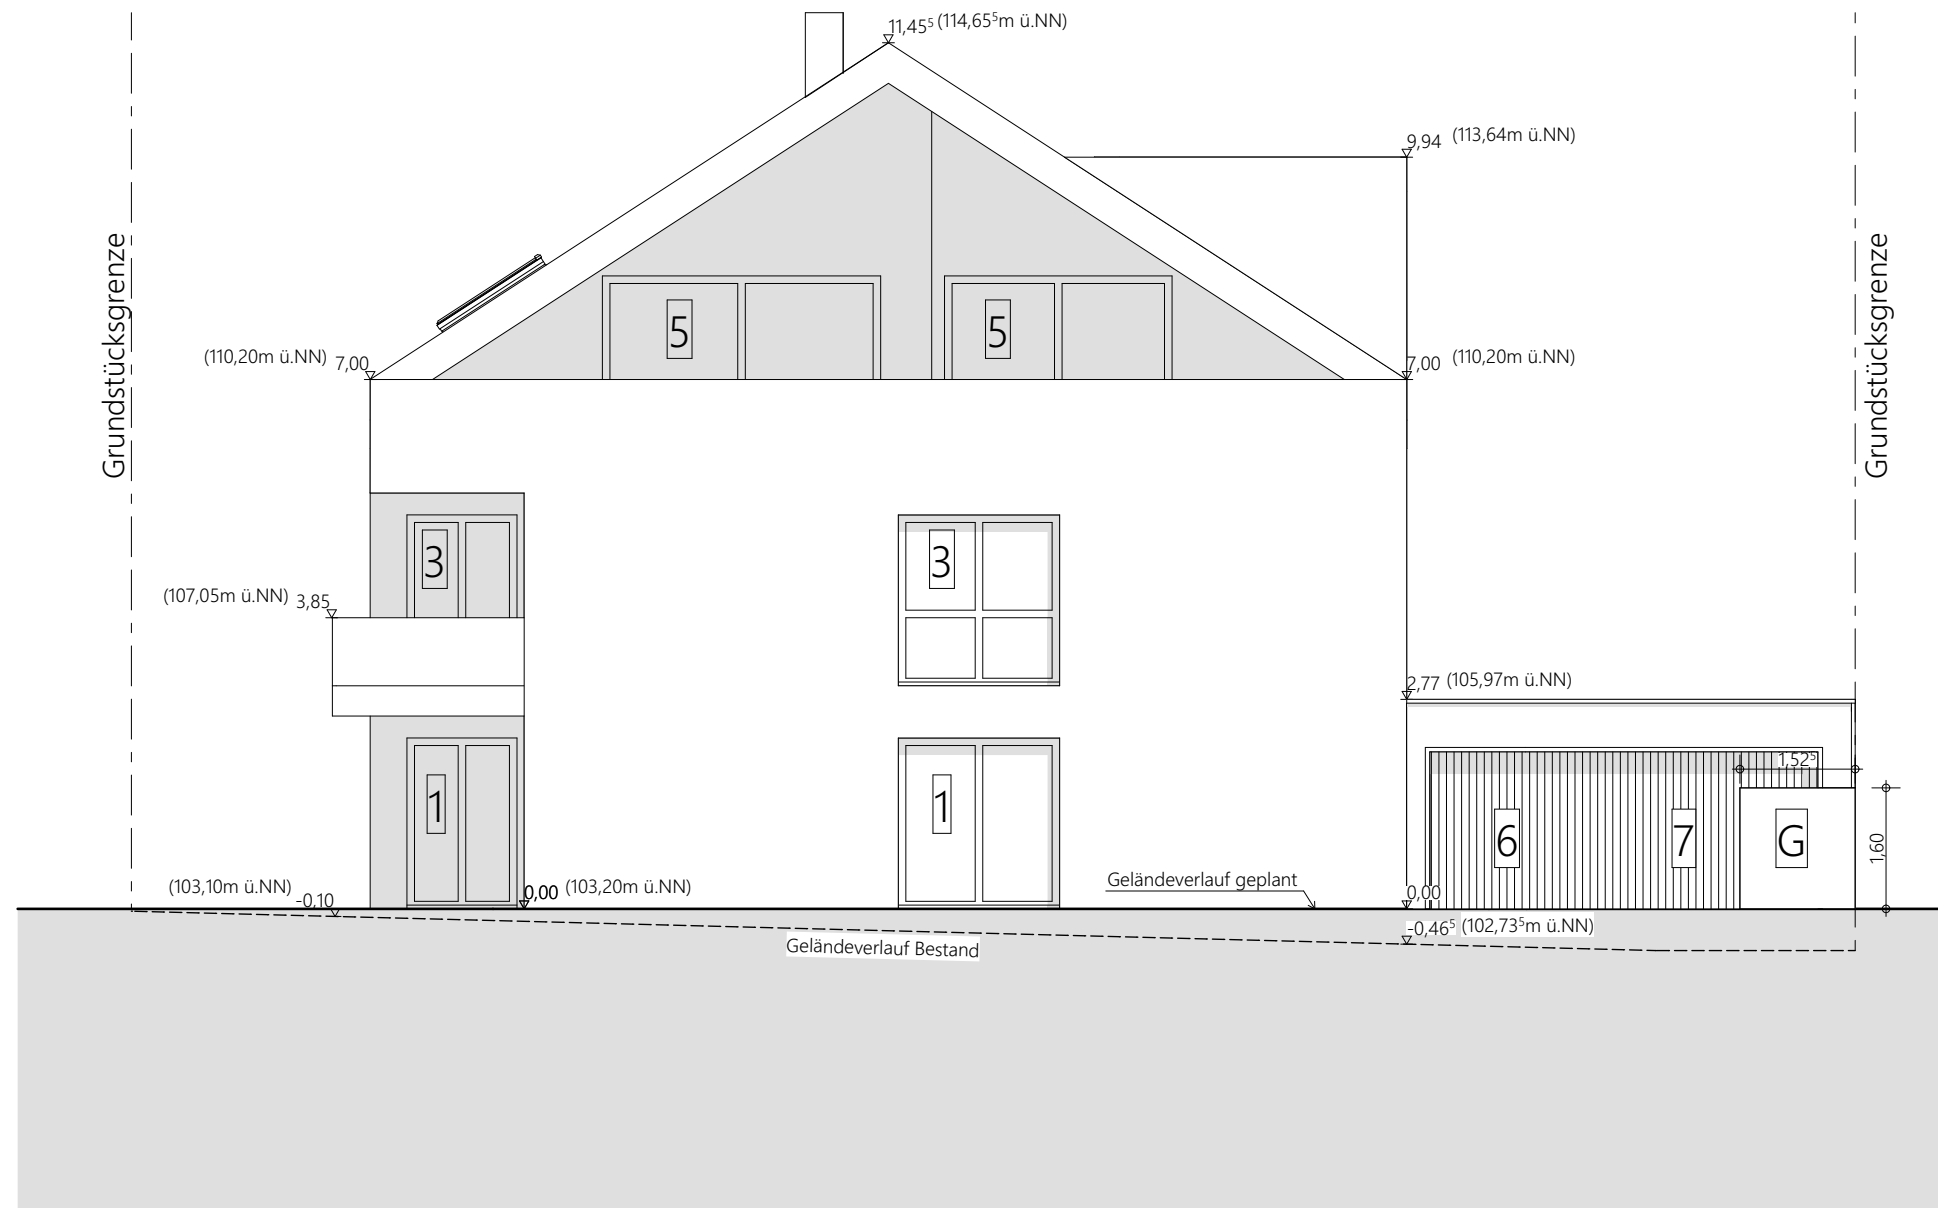

Alle Maße sind in der Örtlichkeit zu prüfen!
Bezugshöhe ist OKFF des jeweiligen Geschosses.

SertacSternArchitekten
www.sterkarchitekten.de

Leopoldstraße 7
D-32105 Bad Salzuflen
Dipl.- Ing. (TU)
Architekt Sertac Stern
T +49 5222 7949130
F +49 3222 42 68 506
kontakt@sterkarchitekten.de

LVI GmbH
Fiemerstr. 80
32278 Kirchlengern

Neubau MFH
An der Hellrüsche
32105 Bad Salzuflen

Ansicht Süd

Donnerstag, 2. Dezember 2021


Sertac Stern

Der Architekt

Bauherr: 2014
Objekt:
Inhalt: Maßstab 1:100
Abgeschlossenheit

07

Diese Zeichnung ist urheberrechtlich geschützt. Eine Weitergabe oder Vervielfältigung ist nur mit Zustimmung des Verfassers erlaubt.

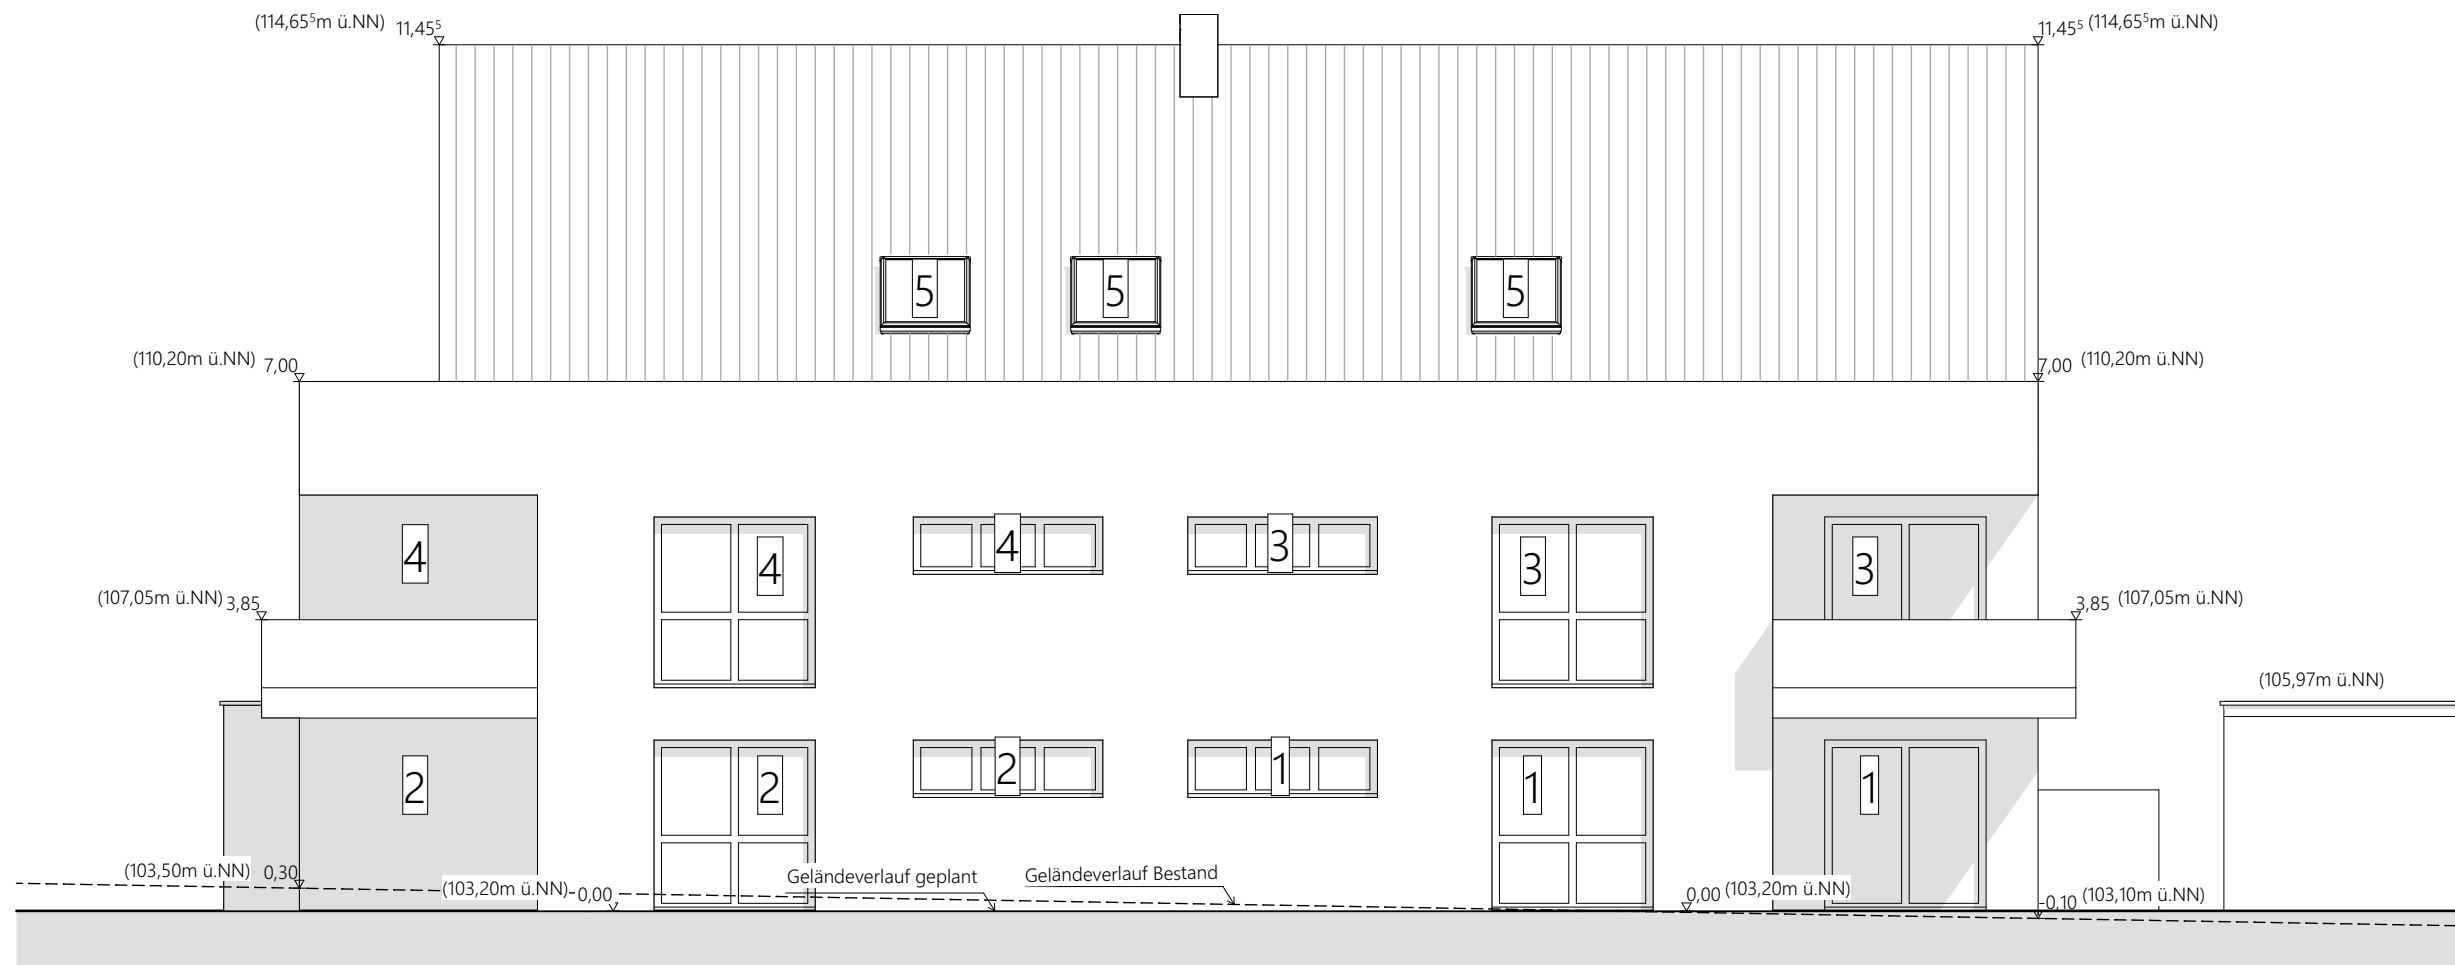

Alle Maße sind in der Örtlichkeit zu prüfen!
Bezugshöhe ist OKFF des jeweiligen Geschosses.

SertacSternArchitekten
www.sterkarchitekten.de

Leopoldstraße 7
D-32105 Bad Salzuflen
Dipl.- Ing. (TU)
Architekt Sertac Stern
T +49 5222 7949130
F +49 3222 42 68 506
kontakt@sterkarchitekten.de

LVI GmbH
Fiemerstr. 80
32278 Kirchlengern

Neubau MFH
An der Hellrüsche
32105 Bad Salzuflen

Ansicht West

Donnerstag, 2. Dezember 2021


Sertac Stern

Der Architekt


Bauherr: 2014
Objekt:
Inhalt: 1:100
Maßstab:
Abgeschlossenheit

08

Diese Zeichnung ist urheberrechtlich geschützt. Eine Weitergabe oder Vervielfältigung ist nur mit Zustimmung des Verfassers erlaubt.

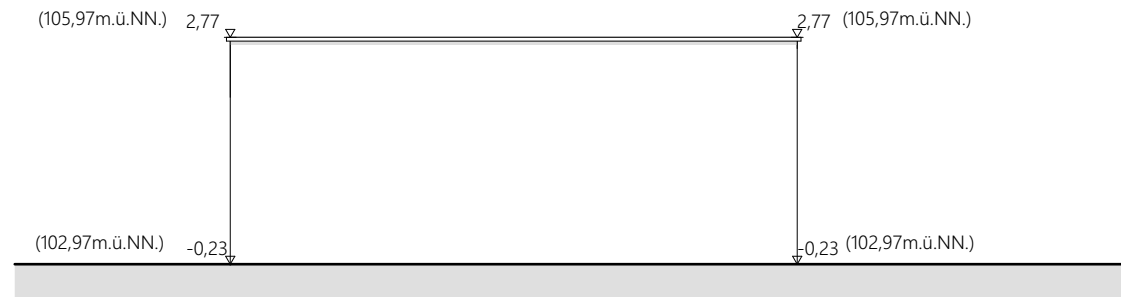

Ansicht Nord

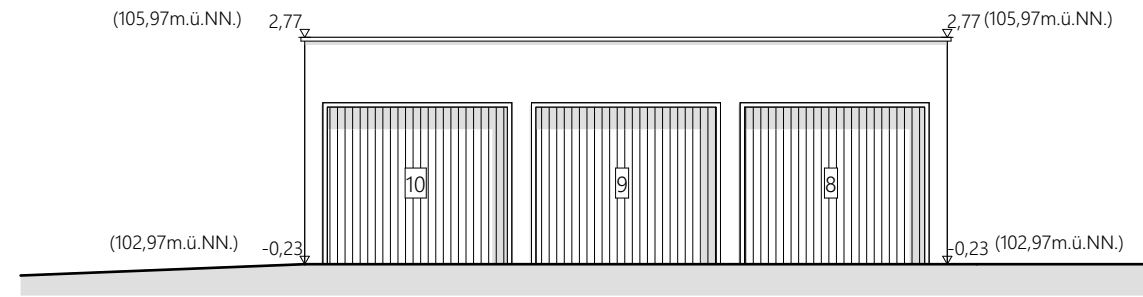


Ansicht Ost



Ansicht Süd




Ansicht West

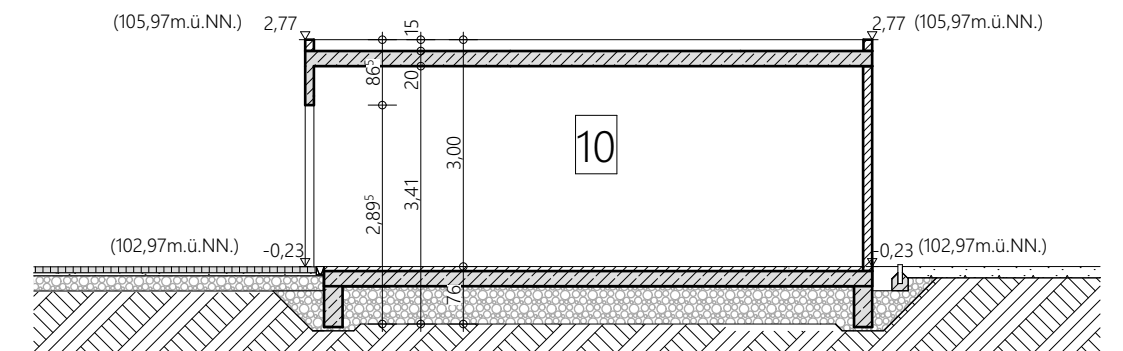

Schnitt B-B

Alle Maße sind in der Örtlichkeit zu prüfen!
Bezugshöhe ist OKFF des jeweiligen Geschosses.

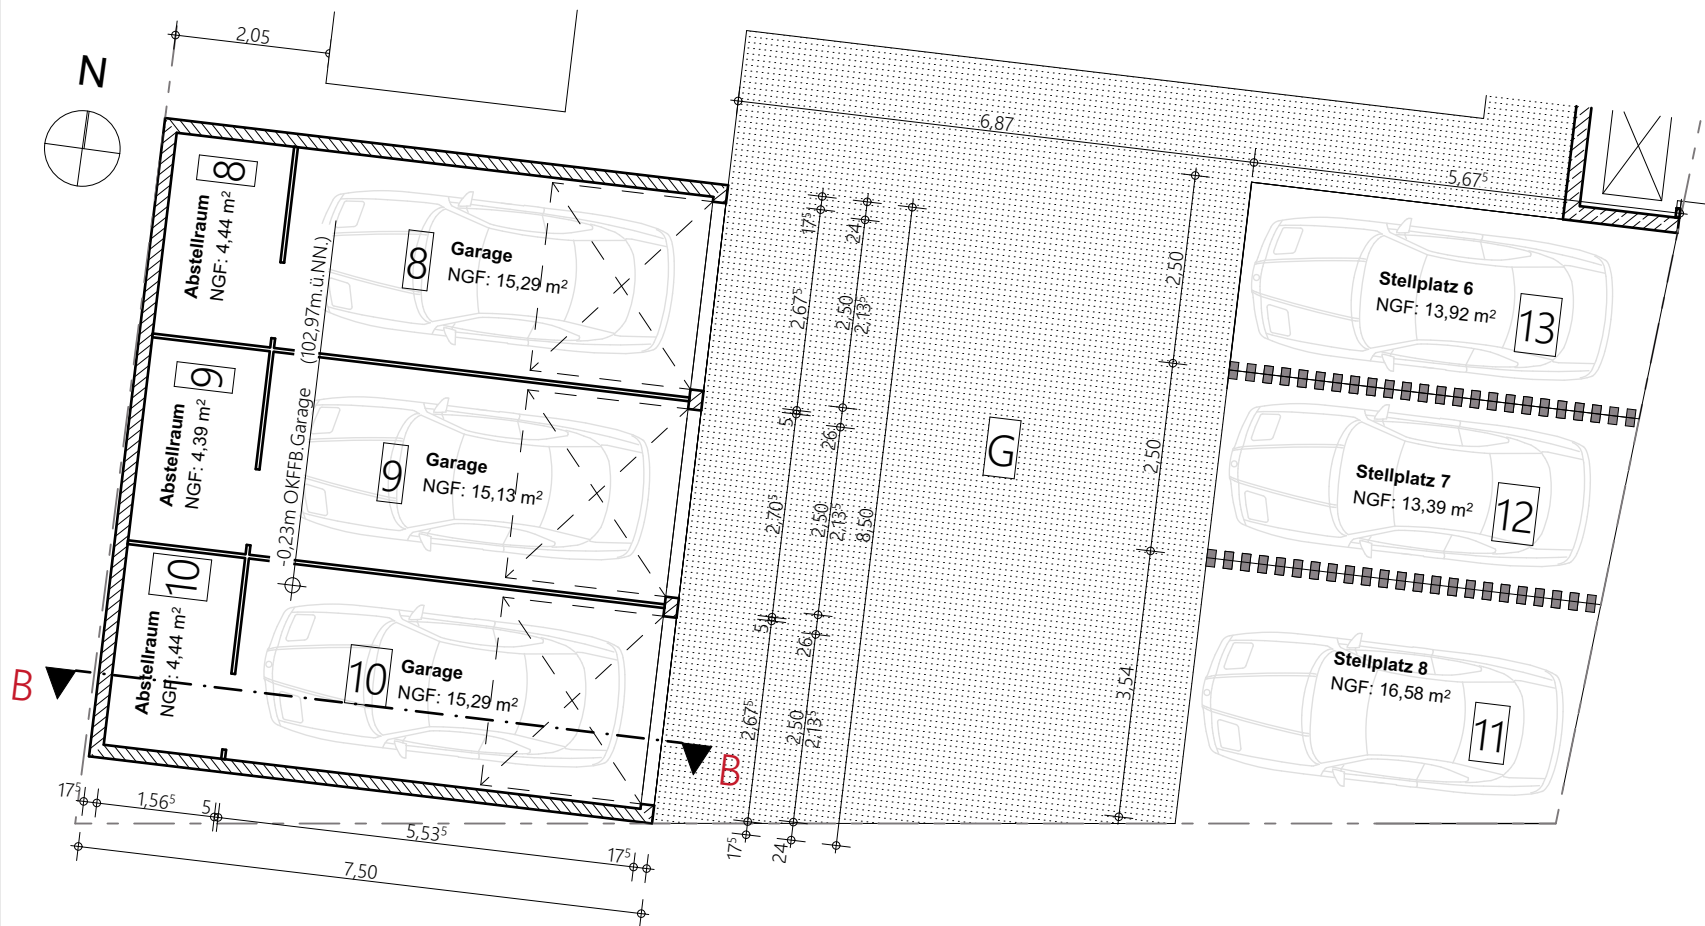

Erdgeschoss

SertacSternArchitekten
www.sterkarchitekten.de

Leopoldstraße 7
D-32105 Bad Salzufen
Dipl.- Ing. (TU)
Architekt Sertac Stern
T +49 5222 7949130
F +49 3222 42 68 506
kontakt@sterkarchitekten.de

LVI GmbH
Fiemerstr. 80
32278 Kirchlingern
Bauherr:

Neubau MFH
An der Hellrüsche
32105 Bad Salzufen
Objekt:

Garagenplanung
Inhalt:
Maßstab 1:100

Donnerstag, 2. Dezember 2021
Plan

Sertac Stern

Der Architekt

Diese Zeichnung ist urheberrechtlich geschützt. Eine Weitergabe oder Vervielfältigung ist nur mit Zustimmung des Verfassers erlaubt.

2014
Abgeschlossenheit

09

